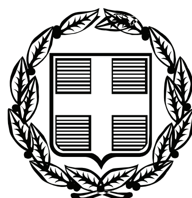


ΕΦΗΜΕΡΙΣ ΤΗΣ ΚΥΒΕΡΝΗΣΕΩΣ

ΤΗΣ ΕΛΛΗΝΙΚΗΣ ΔΗΜΟΚΡΑΤΙΑΣ

ΤΕΥΧΟΣ ΤΕΤΑΡΤΟ **Αρ. Φύλλου 125**

2 Απριλίου 2009

ΠΕΡΙΕΧΟΜΕΝΑ

ΑΠΟΦΑΣΕΙΣ

ΑΠΟΦΑΣΕΙΣ

Αριθμ. 5622 (1)

Καθορισμός ορίων αιγιαλού στη θέση «ΚΑΛΤΣΟΝΗΣΙ» Παξών Δ. Παξών Ν. Κέρκυρας.

Ο ΓΕΝΙΚΟΣ ΓΡΑΜΜΑΤΕΑΣ ΠΕΡΙΦΕΡΕΙΑΣ
ΙΟΝΙΩΝ ΝΗΣΩΝ

Έχοντας υπόψη

1. Τις διατάξεις του ν. 2971/2001 (ΦΕΚ 285/τ. Α΄/19.12.2001) «Περί αιγιαλού, παραλίας και άλλες διατάξεις».

2. Τις διατάξεις του ν. 3200/1955 «Περί διοικητικής αποκέντρωσης» όπως αυτές τροποποιήθηκαν και ισχύουν σήμερα με τα ν.δ. 532/1970, β.δ. 704/1970, β.δ. 192/1972, π.δ. 71/1984, π.δ. 347/1986, ν. 2026/1992 και π.δ. 97/1993.

3. Τις διατάξεις του β.δ. 439/1970 «περί συμπληρώσεως των διατάξεων περί αιγιαλού».

4. Τις διατάξεις του άρθρου 19 παρ. 5 ν. 2344/1995, του άρθρου 52 παρ. 6 του ν. 2218/1994, του άρθρου 4 παρ. 7 ν. 2240/1994 δυνάμει των οποίων αρμοδιότητες του Υπουργείου Οικονομικών που είχαν μεταβιβαστεί στους Νομάρχες ανήκουν στον Περ/κο Δ/ντή σε συνδυασμό με αυτές του άρθρου 14 παρ. 2 του ν. 2399/1996 με τις οποίες περιήλθαν στο Γενικό Γραμματέα της Περιφέρειας.

5. Τις διατάξεις των παρ. 2 και 6 του άρθρου 1 ν. 2503/1997 «Διοίκηση, οργάνωση .στελέχωση της Περιφέρειας, ρύθμιση θεμάτων για την Τοπική Αυτοδιοίκηση και άλλες διατάξεις» (ΦΕΚ 107 τ. Α΄), σύμφωνα με τις οποίες οι Περιφερειακές Υπηρεσίες του Υπουργείου Οικονομικών που συγκροτούσαν την Περιφερειακή Διοίκηση του Νομού ή της Νομαρχίας δεν υπήχθησαν στην ενιαία οργανική μονάδα της Περιφέρειας, ούτε καταργήθηκαν, αλλά αποτελούν από 1.9.1997 Υπηρεσίες του Υπουργείου Οικονομικών.

6. Το υπ' αριθμ 28979/31.7.1997 έγγραφο της Δ/νσης Διοίκησης του Υπουργείου Εσωτερικών, Δημ. Διοίκησης και Αποκέντρωσης σύμφωνα με το οποίο οι αρμοδιότητες του Γεν. Γραμματέα της Περιφέρειας σε θέματα Υπηρεσιών του Υπουργείου Οικονομικών μεταφέρονται από 1.9.1997 στον Υπουργό Οικονομικών.

7. Τις διατάξεις της παρ. 21 του άρθρου 46 ν. 3220/2004 (ΦΕΚ 15/τ. Α΄/28.1.2004) «Μεταβίβαση αρμοδιοτήτων του Υπουργού Οικονομίας και Οικονομικών στο Γεν. Γραμματέα της Περιφέρειας».

8. Το υπ' αριθμ. 1030067/296/Α0006/7.4.2004 έγγραφο της Δ/νσης Οργάνωσης της Γενικής Δ/νσης Διοικητικής Υποστήριξης του Υπουργείου Οικονομίας και Οικονομικών «Διευκρινήσεις για τις αρμοδιότητες των Υφυπουργών Οικονομίας και Οικονομικών που περιέχονται από 10.4.2004 στους Γεν. Γραμματείς Περιφερειών».

9. Την από 23.1.2009 έκθεση της κατά το άρθρο 3 του ν. 2971/2001 αρμόδιας Επιτροπής καθορισμού ορίων αιγιαλού και παραλίας για τον καθορισμό ορίων αιγιαλού στη θέση «Καλτσονήσι» Δ. Παξών.

10. Το τοπογραφικό υψομετρικό διάγραμμα σε κλίμακα 1/500 που συντάχθηκε τον Οκτώβριο του 2007 σε μια (1) πινακίδα από τον Πολιτικό Μηχανικό ΤΕ Σταμάτη Μάλλιο, ελέγχθηκε για την ακρίβεια της αποτύπωσης και την τήρηση των προδιαγραφών στις 30.11.2007 από τη Μαρία Αρμενιάκου, Τοπογράφο Μηχανικό της Κτηματικής Υπηρεσίας και θεωρήθηκε από την ίδια την ίδια ημερομηνία, όπως ορίζουν οι διατάξεις του άρθρου 5 του ν. 2971/2001.

11. Τα υπ' αριθμ. Φ 544.5/837/17.112008 έγγραφο του ΓΕΝ, αποφασίζουμε:

Επικυρώνουμε την από 23.1.2009 έκθεση της κατά το άρθρο 3 του ν. 2971/2001 αρμόδιας Επιτροπής καθορισμού ορίων αιγιαλού στη θέση «Καλτσονήσι» Δ. Παξών Ν. Κέρκυρας, καθώς επίσης και το από Οκτώβριο του 2007 τοπογραφικό υψομετρικό διάγραμμα σε κλίμακα 1/500, που συντάχθηκε από το Σταμάτη Μάλλιο, Πολιτικό Μηχανικό ΤΕ, σε μια (1) πινακίδα, ελέγχθηκε για την ακρίβεια της αποτύπωσης στις 30.11.2007 από τη Μαρία Αρμενιάκου Τοπογράφο Μηχανικό της Κτηματικής Υπηρεσίας και θεωρήθηκε στις 30.11.2007 από τη

Μαρία Αρμενιάκου Τοπογράφο Μηχανικό της Κτηματικής Υπηρεσίας, όπως ορίζουν οι διατάξεις του άρθρου 4 ν. 2971/2001.

Στο τοπογραφικό αυτό διάγραμμα καθορίστηκε από την αρμόδια Επιτροπή, όπως πιο πάνω αναφέρεται:

α. Η οριακή γραμμή του αιγιαλού με κόκκινη συνεχή πολυγωνική γραμμή, με κορυφές Κ1, Κ2, Κ3, Κ25, της οποίας οι κορυφές εξασφαλίζονται από το Κρατικό Τριγωνομετρικό Δίκτυο

Συντεταγμένων.

β. Δεν καθορίστηκε οριογραμμή παραλίας.

γ. Αποφαίνεται ότι δεν υφίσταται παλαιός αιγιαλός .

Η απόφαση αυτή, μαζί με την έκθεση της Επιτροπής και το τοπογραφικό διάγραμμα, να δημοσιευθούν στην Εφημερίδα της Κυβερνήσεως.

Κέρκυρα, 18 Μαρτίου 2009

Ο Γενικό Γραμματέας Περιφέρειας
ΣΩΤΗΡΙΟΣ Θ. ΒΟΣΔΟΥ

ΕΚΘΕΣΗ ΕΠΙΤΡΟΠΗΣ
ΚΑΘΟΡΙΣΜΟΥ ΤΩΝ ΟΡΙΩΝ ΑΙΓΙΑΛΟΥ

Για τον καθορισμό των ορίων αιγιαλού στη θέση «Καλτσονήσι» Παξών του Δήμου Παξών Νομού Κέρκυρας.

Στην Κέρκυρα σήμερα την 23.1.2009. Οι υπογεγραμμένοι:

1. Αθανασία Αργυρού, Προϊσταμένη Κτηματικής Υπηρεσίας του Δημοσίου Κέρκυρας
2. Αρμενιάκου Μαρία, Μηχανικός Κτηματικής Υπηρεσίας
3. Κοντόπουλος Ιωάννης, Λιμενάρχης Κέρκυρας, απών
4. Καββαδίας Νίκος, α/α Δ/ντής Πολεοδομίας Ν.Α. Κέρκυρας
5. Βούρβαχη Ιωσηφίνα, α/α Δ/ντής Χωροταξίας Περιβάλλοντος Γ.Γ. Π.Ι.Ν.

που αποτελούν την Επιτροπή Καθορισμού των ορίων αιγιαλού, σύμφωνα με το άρθρο 3 του ν. 2971/19.12.2001 μετά την Κ.Υ./73/20.1.2009 πρόσκληση

Λαβόντες υπ' όψη:

1. Την από 19.9.2007 αίτηση της Κρυσταλλίας Νίνου συζ. Πέρρου με την οποία ζητείται ο καθορισμός των ορίων αιγιαλού και παραλίας στη θέση «Καλτσονήσι» του Δήμου Παξών
2. Το από Οκτώβριο 2007 τοπογραφικό διάγραμμα που συντάχθηκε από τον Σταμάτιο Μάλλιο Πολιτικό Μηχανικό Τ.Ε. σε μία (1) πινακίδα σε κλίμακα 1:500, ελεγμένο για την ακρίβεια και την τήρηση των προδιαγραφών από την Τοπογράφο Μηχανικό Κτηματικής Υπηρεσίας, σύμφωνα με το άρθρο 5 παρ. 2 του ν. 2971/2001 την 30.11.2007 και θεωρημένο την ίδια ημερομηνία.
3. Το άρθρο 23 του ν. 1337/1983 και το π.δ. 12.3.1983 (ΦΕΚ 33Α΄/14.3.1983) «περί προστασίας των ακτών».
4. Τις διατάξεις του ν. 2971/2001, όπως ψηφίστηκε καθώς επίσης τη σχετική Δικαστηριακή και Διοικητική Νομολογία.
5. Τα στοιχεία καθορισμού αιγιαλού και παραλίας, που προβλέπονται από το άρθρο 9 του ν. 2971/2001 και ειδικότερα:

α) Τη γεωμορφολογία του εδάφους για την οποία αναλυτικά αναφέρεται ότι:

1. Η μορφολογία του εδάφους συνίσταται από βραχώδη πρανή με μεγάλες κλίσεις και ύψη, που φτάνουν τα 6,00 μ.
2. Το φυσικό όριο βλάστησης συνίσταται από θαμνώδη και ποώδη φυσική βλάστηση
3. Αύξηση του βάθους της θάλασσας προοδευτικά χωρίς υφάλους.

β) Το γεγονός ότι στην περιοχή δεν εντοπίστηκαν παράκτιοι φυσικοί πόροι.

γ) Τα πορίσματα από την εκτίμηση των μετεωρολογικών στοιχείων της περιοχής ήτοι το γεγονός ότι η περιοχή προσβάλλεται από βόρειους, ανατολικούς και νότιους ανέμους έντασης έως 8 μποφόρ.

δ) Τη μορφολογία του πυθμένα που συνίσταται από βραχώδη σύσταση με μέτρια βάθη κοντά στην ακτή.

ε) Τον τομέα ανάπτυξης κυματισμού σε σχέση με το μέτωπο της ακτής.

στ) Την ύπαρξη τεχνικών έργων (κρηπιδωμάτων) που υφίστανται χωρίς άδεια.

ζ) Την μη ύπαρξη εγκεκριμένων χωροταξικών κατευθύνσεων και χρήσεων γης που επηρεάζουν την παράκτια ζώνη.

η) Τη μη ύπαρξη δημοσίου κτήματος στην περιοχή.

θ) Το γεγονός ότι δεν υφίσταται ακόμη κτηματολόγιο.

ι) Τη μη ύπαρξη ευπαθών οικοσυστημάτων και προστατευόμενης περιοχής.

6. Το υπ' αριθμ Φ544.5/837/17.11.2008 έγγραφο του ΓΕΝ.
7. Την υπ' αριθμ. 105939/3511/4.7.1988 απόφαση αναγνώρισης δικαιώματος κυριότητας σε έκταση δασικού χαρακτήρα.
8. Τους υπ' αριθμ. 18989/31.5.1991, 3203/3.11.2006 και 3522/31.8.2007 τίτλους ιδιοκτησίας.
9. Το από 5.5.1922 έγγραφο Οικονομικού Εφόρου Παξών.
10. Την υπ' αριθμ. 221/1999 γνωμοδότηση Νομικού Συμβουλίου του Κράτους, αποφασίζει:

1. Καθορίζει πάνω στο τοπογραφικό διάγραμμα:

α) Την οριογραμμή του αιγιαλού με κόκκινη συνεχή πολυγωνική γραμμή, Κ1, Κ2, Κ3, Κ4, Κ5, Κ6, Κ7, Κ8, Κ9, Κ10, Κ11, Κ12, Κ13, Κ14, Κ15, Κ16, Κ17, Κ18, Κ19, Κ20, Κ21, Κ22, Κ23, Κ24, Κ25,

της οποίας οι κορυφές εξασφαλίζονται από το κρατικό τριγωνομετρικό δίκτυο με τις ακόλουθες συντεταγμένες:

Συντεταγμένες Κορυφών Αιγιαλού

Σημείο	X (m)	Y (m)
Κ1	X = 172680.4360	Y = 4343087.5024
Κ2	X = 172719.7004	Y = 4343086.3192
Κ3	X = 172774.2461	Y = 4343099.4369
Κ4	X = 172784.5710	Y = 4343107.8736
Κ5	X = 172861.0445	Y = 4343138.1581
Κ6	X = 172881.5958	Y = 4343198.0091
Κ7	X = 172894.6946	Y = 4343214.6737
Κ8	X = 172903.0077	Y = 4343278.6423
Κ9	X = 172896.5223	Y = 4343317.4074

K10	X = 172840.7805	Y = 4343376.7931
K11	X = 172794.2742	Y = 4343398.2575
K12	X = 172719.0933	Y = 4343396.4154
K13	X = 172668.2296	Y = 4343389.8235
K14	X = 172626.6634	Y = 4343375.8585
K15	X = 172602.4779	Y = 4343358.7382
K16	X = 172579.8140	Y = 4343326.8559
K17	X = 172541.9945	Y = 4343258.7697
K18	X = 172541.4558	Y = 4343257.0843
K19	X = 172529.5376	Y = 4343227.8669
K20	X = 172528.2741	Y = 4343221.2973
K21	X = 172534.3126	Y = 4343185.7694
K22	X = 172562.1864	Y = 4343145.8813
K23	X = 172598.3175	Y = 4343112.0286
K24	X = 172630.4215	Y = 4343090.5321
K25	X = 172653.8327	Y = 4343087.1329


β) Δεν καθορίζει οριογραμμή παραλίας.


Αποφαίνεται ότι δεν υφίσταται παλαιός αιγιαλός.

Κέρκυρα, 23 Ιανουαρίου 2009

Η Επιτροπή

ΑΘΑΝΑΣΙΑ ΑΡΓΥΡΟΥ, ΜΑΡΙΑ ΑΡΜΕΝΙΑΚΟΥ,
ΙΩΑΝΝΗΣ ΚΟΝΤΟΠΟΥΛΟΣ, ΝΙΚ. ΚΑΒΒΑΔΙΑΣ,
ΙΩΣΗΦΙΝΑ ΒΟΥΡΒΑΧΗ

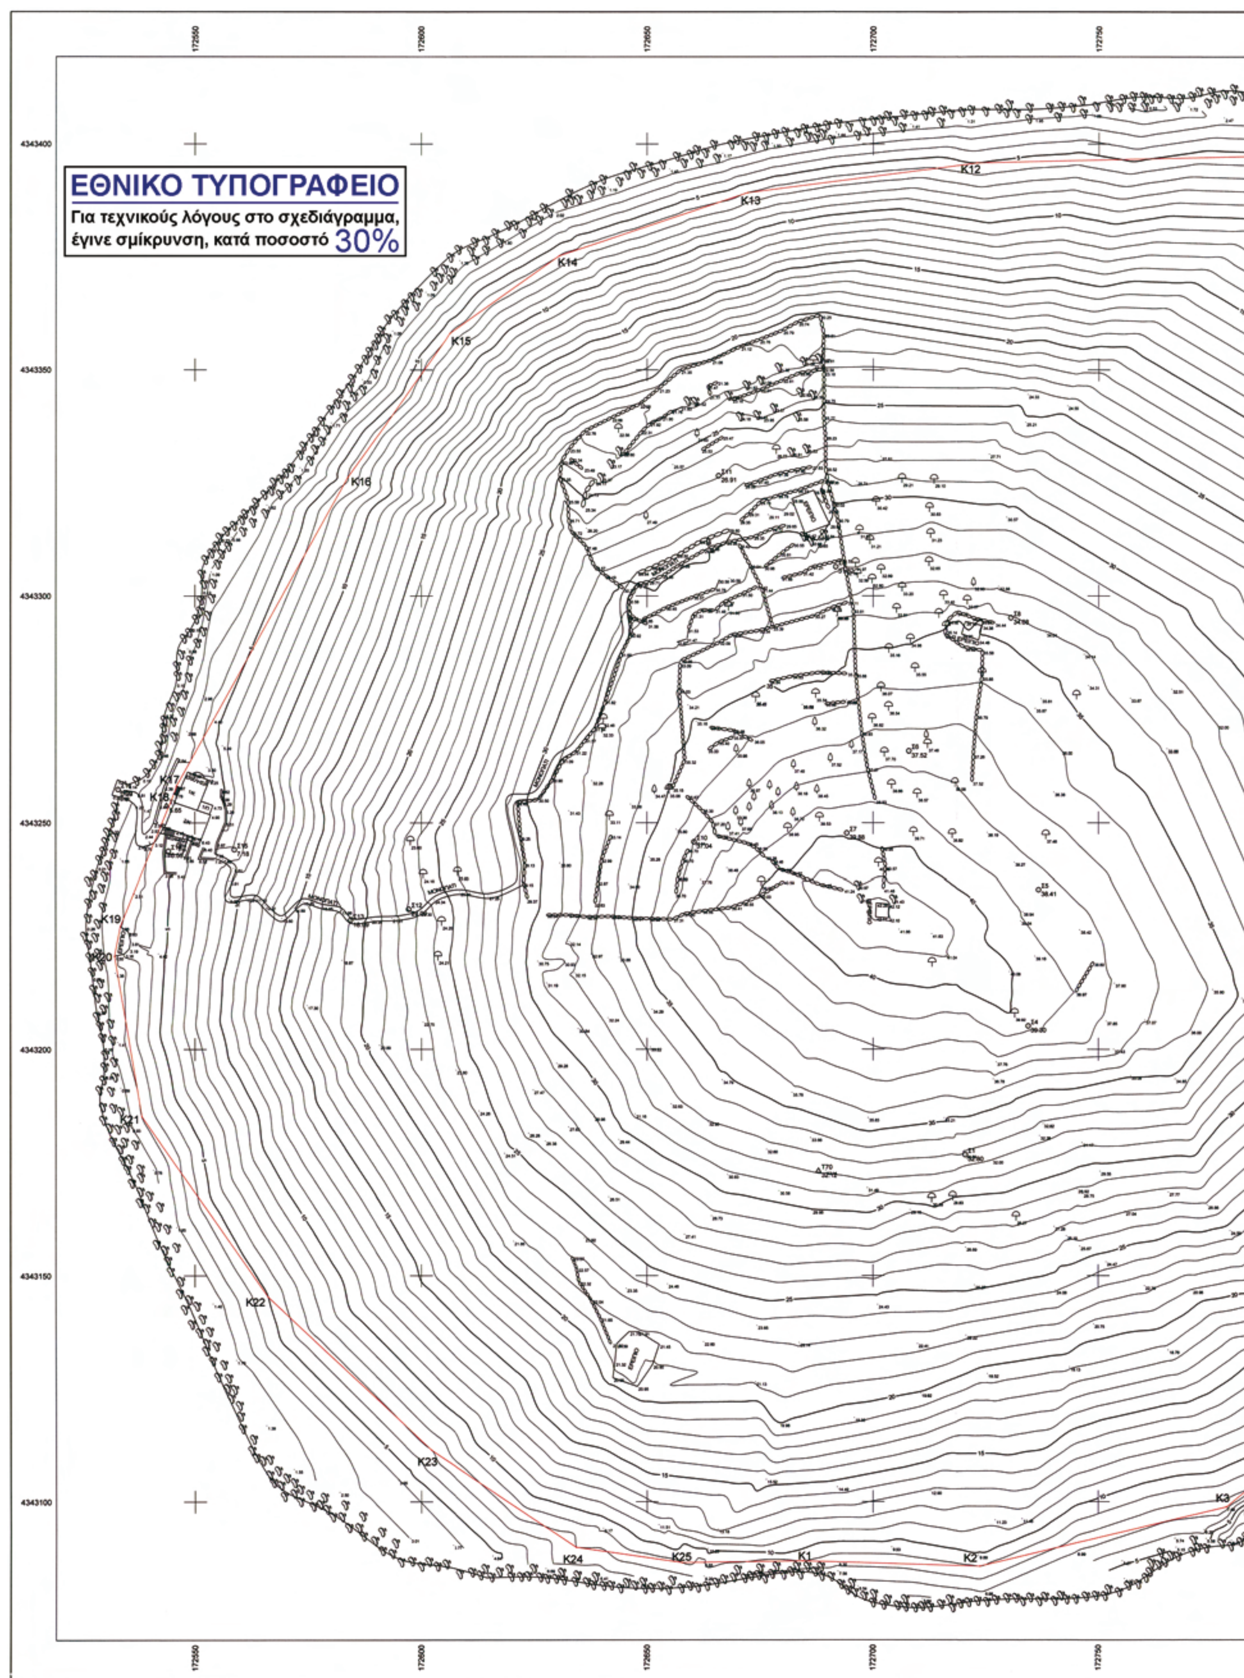
ΕΘΝΙΚΟ ΤΥΠΟΓΡΑΦΕΙΟ
Για τεχνικούς λόγους στο σχεδιάγραμμα, έγινε σμίκρυνση, κατά ποσοστό 30%
172550
172600
172650
172700
172750
4343400
4343350
4343300
4343250
4343200
4343150
4343100
K1
K2
K3
K12
K13
K14
K15
K16
K17
K18
K19
K21
K22
K23
K24
K25

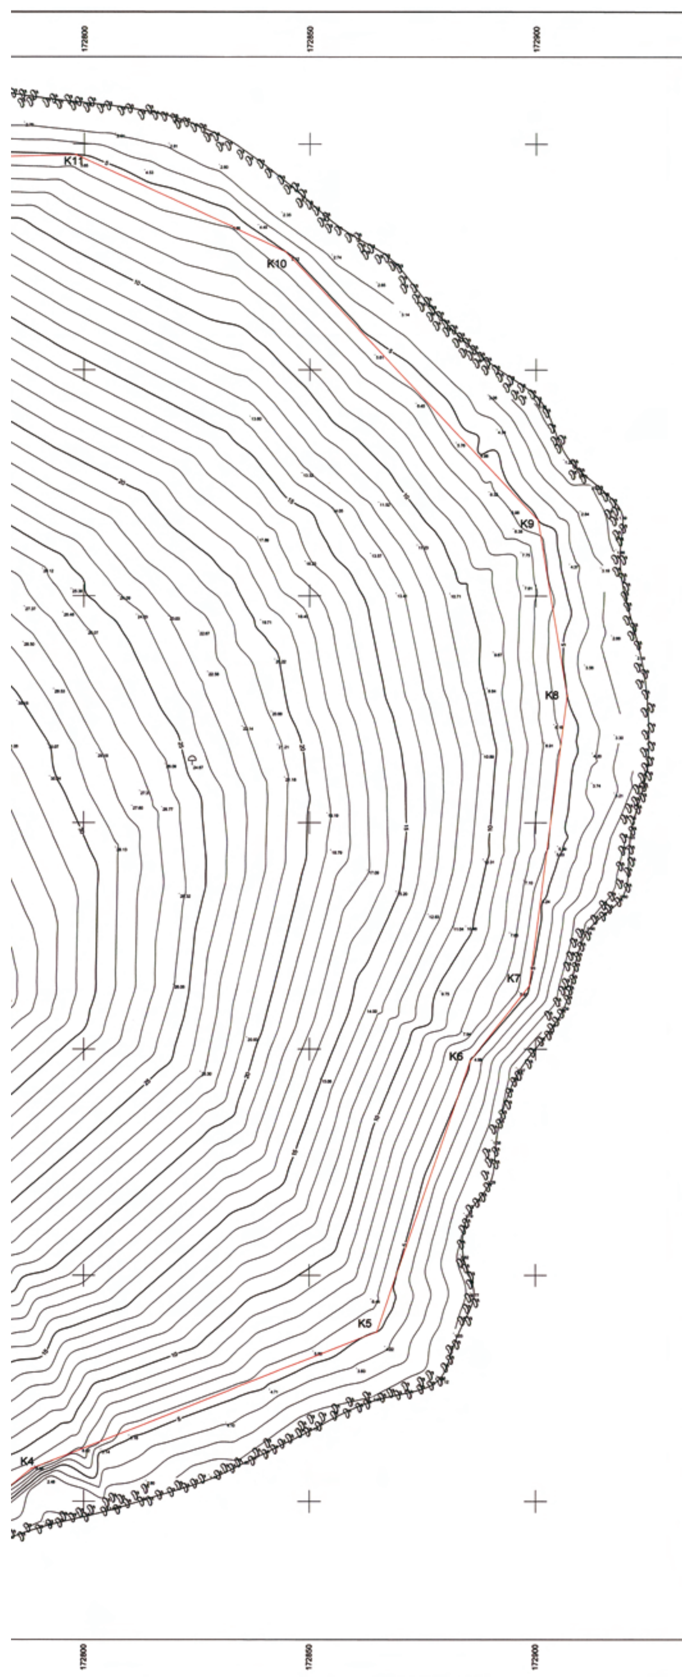

Συντεταγμένες σημείων αναφοράς


Σημείο	X (m)	Y (m)	Σημείο	X (m)	Y (m)	Σημείο	X (m)	Y (m)
Σ1	172720.410	4343176.668	Σ4	172734.317	4343205.128	Σ5	172736.639	4343235.297
Σ6	172707.841	4343265.853	Σ7	172694.091	4343247.731	Σ8	172730.444	4343295.157
Σ9	172691.649	4343306.445	Σ10	172660.357	4343245.773	Σ11	172665.779	4343326.546
Σ12	172597.194	4343231.064	Σ13	172584.293	4343228.592	Σ14	172544.158	4343243.744
Σ15	172558.647	4343244.074	Σ16	172532.991	4343257.384	Τ1	172543.738	4343253.744
Τ70	172687.857	4343173.058						

Συντεταγμένες Κορυφών Αιγιαλού

Σημείο	X (m)	Y (m)	Σημείο	X (m)	Y (m)
K1	X = 172680.4360	Y = 4343087.5024	K14	X = 172626.6634	Y = 4343375.8585
K2	X = 172719.7004	Y = 4343086.3192	K15	X = 172602.4779	Y = 4343358.7382
K3	X = 172774.2461	Y = 4343099.4369	K16	X = 172579.8140	Y = 4343326.8559
K4	X = 172784.5710	Y = 4343107.8736	K17	X = 172541.9945	Y = 4343258.7697
K5	X = 172861.0445	Y = 4343138.1581	K18	X = 172541.4558	Y = 4343257.0843
K6	X = 172881.5958	Y = 4343198.0091	K19	X = 172529.5376	Y = 4343227.8869
K7	X = 172894.6946	Y = 4343214.6737	K20	X = 172528.2741	Y = 4343221.2973
K8	X = 172903.0077	Y = 4343278.6423	K21	X = 172534.3126	Y = 4343185.7694
K9	X = 172896.5223	Y = 4343317.4074	K22	X = 172562.1864	Y = 4343145.8813
K10	X = 172840.7605	Y = 4343376.7931	K23	X = 172598.3175	Y = 4343112.0286
K11	X = 172794.2742	Y = 4343398.2575	K24	X = 172630.4215	Y = 4343090.5321
K12	X = 172719.0933	Y = 4343396.4154	K25	X = 172653.8327	Y = 4343087.1329
K13	X = 172668.2296	Y = 4343389.8235			

ΕΜΒΑΔΟΝ ΓΕΩΤΕΜΑΧΙΟΥ ΥΠΟ ΣΤΟΙΧΕΙΑ (Κ1,Κ2,Κ3,...,Κ24, Κ25, Κ1) = 90.794,50 τ.μ.

ΚΛΙΜΑΚΑ 1:5000 Γ.Υ.Σ. ΑΡΙΘΜΟΣ ΦΥΛΛΟΥ 5039 2

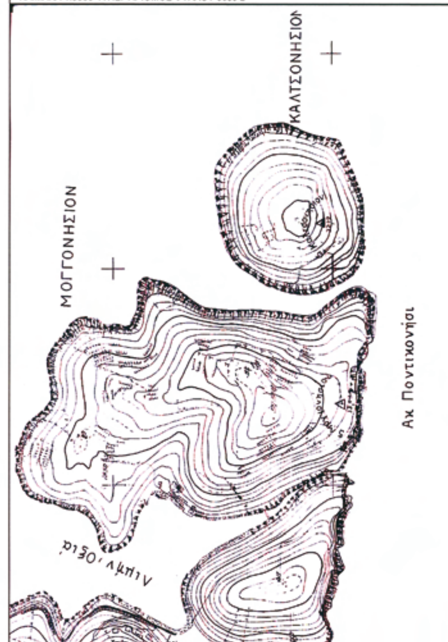

ΥΠΟΥΡΓΕΙΟ ΟΙΚΟΝΟΜΙΑΣ ΚΑΙ ΟΙΚΟΝΟΜΙΚΩΝ
ΚΤΗΜΑΤΙΚΗ ΥΠΗΡΕΣΙΑ ΚΕΡΚΥΡΑΣ

ΤΟΠΟΓΡΑΦΙΚΟ ΔΙΑΓΡΑΜΜΑ
ΚΑΘΟΡΙΣΜΟΥ ΟΡΙΩΝ ΑΙΓΙΑΛΟΥ
(το πρωτον)

ΠΕΡΙΟΧΗ : ΚΑΛΤΣΟΝΗΣΙ
ΔΗΜΟΥ : ΠΑΞΩΝ
ΝΟΜΟΥ : ΚΕΡΚΥΡΑΣ

ΕΝΔΙΑΦΕΡΟΜΕΝΟΣ
ΚΡΥΣΤΑΛΛΙΑ ΝΙΝΟΥ συζ. ΠΕΡΡΟΥ

Ο ΣΥΝΤΑΞΑΣ

ΜΑΛΛΙΟΣ ΣΤΑΜΑΤΗΣ
ΠΤΥΧ. ΠΟΛΙΤΙΚΟΣ ΜΗΧΑΝΙΚΟΣ

ΣΦΡΑΓΙΔΑ - ΥΠΟΓΡΑΦΗ
ΣΤΑΜΑΤΙΟΣ Γ. ΜΑΛΛΙΟΣ
ΠΤΥΧΙΟΥΧΟΣ ΠΟΛΙΤΙΚΟΣ ΜΗΧΑΝΙΚΟΣ
ΠΤΥΧΙΟΥΧΟΣ Τ.Ε.Ι. ΑΘΗΝΩΝ
ΜΕΛΟΣ Ε.Ε.Τ.Ε.Μ. ΑΡ. ΜΗΤΡΩΟΥ 20906
ΣΤΕΦ.ΠΑΔΟΒΑ 3 ΚΕΡΚΥΡΑ ΤΗΛ.06610-20642

ΥΠΟΜΝΗΜΑ ΕΠΙΤΡΟΠΗΣ ΚΑΘΟΡΙΣΜΟΥ ΟΡΙΩΝ ΑΙΓΙΑΛΟΥ

Γραμμη Αιγιαλου

ΕΛΕΓΧΟΣ		ΗΜΕΡΟΜΗΝΙΑ 30-11-2007 ΥΠΟΓΡΑΦΗ ΜΑΡΙΑ ΑΡΜΕΝΙΑΚΟΥ ΑΓΡ. ΤΟΠΟΓΡΑΦΟΣ ΜΗΧΑΝΙΚΟΣ ΠΕ Α
ΘΕΩΡΗΣΗ	ΜΗΧΑΝΙΚΟΣ ΚΤΗΜΑΤΙΚΗΣ ΥΠΗΡΕΣΙΑΣ	ΗΜΕΡΟΜΗΝΙΑ 30-11-2007 ΥΠΟΓΡΑΦΗ ΜΑΡΙΑ ΑΡΜΕΝΤΑΚΟΥ ΑΓΡ. ΤΟΠΟΓΡΑΦΟΣ ΜΗΧΑΝΙΚΟΣ ΠΕ Α

Το παρον Τοπογραφικο διαγραμμα συνοδευει την από 23.01.2009 έκθεση της επιτροπής καθορισμου αιγιαλου (αρθρο 5 του Π.Δ. 2971 / 2001)

Οι κορυφες της οριογραμμής εξασφαλίζονται όπως σημειωνεται στο διαγραμμα από το κρατικο τριγωνομετρικο δικτυο

Η επιτροπη διαπιστωσε ότι δεν υπαρχει παλαιος αιγιαλος

ΤΡΙΓΩΝΟΜΕΤΡΙΚΗ ΕΞΑΡΤΗΣΗ : ΤΡΙΓΩΝΟΜΕΤΡΙΚΟ ΔΙΚΤΥΟ Γ.Υ.Σ.

ΥΨΟΜΕΤΡΙΚΗ ΑΦΕΤΗΡΙΑ : ΜΕΣΗ ΣΤΑΘΜΗ ΘΑΛΑΣΣΑΣ

ΧΡΟΝΟΛΟΓΙΑ ΑΠΟΤΥΠΩΣΗΣ : ΟΚΤΩΒΡΙΟΣ 2007

ΜΕΘΟΔΟΣ ΑΠΟΤΥΠΩΣΗΣ : ΕΠΙΓΕΙΑ ΑΠΟΤΥΠΩΣΗ

Φ.Χ. ΠΑΞΟΙ

ΚΛΙΜΑΚΑ ΑΠΟΤΥΠΩΣΗΣ 1:500

ΠΕΡΙΦΕΡΕΙΑ ΙΟΝΙΩΝ ΝΗΣΙΩΝ
Δ/ΝΣΗ ΠΕΡΙΒ/ΝΤΟΣ & ΧΩΡΟΤΑΞΙΑΣ
Ο Δ/ντής ΠΕΧΩ

Η ΕΠΙΤΡΟΠΗ

Ο ΠΡΟΕΔΡΟΣ ΠΡΙΝΟΣ ΚΤΗΜ.ΥΠΗΡ.	1)ΜΗΧΑΝΙΚΟΣ ΚΤΗΜ. ΥΠΗΡ.	2)ΛΙΜΕΝΑΡΧΗΣ	3)ΔΙΕΥΘΥΝΤΗΣ ΠΟΛΕΟΔΟΜΙΑΣ Ν.Α. ΚΕΡΚΥΡΑΣ	4)ΔΙΕΥΘΥΝΤΗΣ ΧΩΡΟΤΑΞΙΑΣ & ΠΕΡΙΒΑΛΛΟΝΤ. Γ.Γ. ΠΙΝ.

Αριθμ. 175 (2)

Διόρθωση μελέτης οριοθέτησης τμήματος ρέματος στη θέση Πρινολάγκαδο Δ.Δ. Αγριάνων, Δήμου Χερσονήσου παρά της ιδιοκτησίας του Εμμανουήλ Κουμάκη.

Ο ΓΕΝΙΚΟΣ ΓΡΑΜΜΑΤΕΑΣ ΠΕΡΙΦΕΡΕΙΑΣ ΚΡΗΤΗΣ

Έχοντας υπόψη:

1) Το ν. 3200/1955 «περί Διοικητικής Αποκέντρωσης», όπως τροποποιήθηκε και συυπληρώθηκε μεταγενέστερα.

2) Τις διατάξεις του π.δ. 39/1983 περί μεταβιβάσεως αρμοδιοτήτων του Υπουργού Δημ.Έργων στις Περιφερειακές Υπηρεσίες.

3) Το ν. 2503/1997 περί διοίκησης, οργάνωσης, στελέχωσης της Περιφέρειας κ.λπ.

4) Το ν. 2853/16.7.1922 περί υδραυλικών εν γένει έργων και αστυνομεύσεων των δημόσιων υδάτων (ΦΕΚ 116 Α΄), όπως αυτές τροποποιήθηκαν με τις αντίστοιχες του ν.δ. 10/29.12.1923 και κωδικοποιήθηκαν από τις διατάξεις του π.δ. 18/21.3.1924 (ΦΕΚ 61 Α΄).

5) Τις διατάξεις του άρθρου 90 του Κώδικα Νομοθεσίας για την Κυβέρνηση και τα κυβερνητικά Όργανα, όπως κωδικοποιήθηκε με το άρθρο πρώτο του π.δ. 63/2005 (ΦΕΚ 98/Α).

6) Τις διατάξεις του άρθρου 10 του ν. 3044/2002 για την άσκηση αρμοδιοτήτων του Πολεοδομικού Σχεδιασμού.

7) Τις διατάξεις του άρθρου 5 του ν. 3010/2002 (Α΄ 91) εναρμόνιση του ν. 1650/1986 με τις υπ' αριθμ. 97/11 ΕΕ και 96/61 ΕΕ οδηγίες «διαδικασία οοιοθέτησης και ρύθμισης θεμάτων για τα υδατορέματα και άλλες διατάξεις».

8) Τις διατάξεις του ν. 1337/1983 περί επεκτάσεως των πολεοδομικών σχεδίων.

9) Την υπ' αριθμ. 3046/304/3.2.1989 απόφαση του Αν. Υπουργού Περιβάλλοντος, Χωροταξίας και Δημοσίων έργων «Κτιριοδομικός Κανονισμός και ειδικότερα τις διατάξεις του άρθρου 6 αυτού, σχετικά με τη δόμηση κοντά στα ρέματα», όπως ισχύει σήμερα.

10) Την υπ' αριθμ. 33/1998 εγκύκλιο του ΥΠΕΧΩΔΕ «Αστυνόμευση ρεμάτων και συντήρηση αντιπλ/κών έργων».

11) Τις διατάξεις του άρθρου 66 του ν. 1622/1986 (περί Τοπικής Αυτοδιοίκησης, Περιφερειακής Ανάπτυξης κα. Δημοκρατικού Προγραμματισμού) όπως αντικαταστάθηκε με τις διατάξεις της παρ. 5 του άρθρου 33 του ν. 1832/1989.

12) Το υπ' αριθμ. 15671/22.1.2009 έγγραφο της Δ.Τ.Υ. Νομαρχιακής Αυτοδιοίκησης Ν. Ηρακλείου, με το οποίο διαβιβάστηκαν για επικύρωση οι αναφερόμενες στο ρέμα οριογραμμές.

13) Το υπ' αριθμ. 399/24.3.2008 έγγραφο της Δ.Ε.Υ.Α. Χερσονήσου.

14) Την υπ' αριθμ. 2256/2007 απόφαση Γενικού Γραμματέα Περιφέρειας Κρήτης (ΦΕΚ 81/Δ/6.3.2007).

15) Τον γενόμενο καθορισμό οριογραμμών σε τμήμα του ρέματος στην περιοχή Πρινολάγκαδο του Δήμου Χερσονήσου, ο οποίος έγινε από τη Δ/νση Τεχνικών Υπηρεσιών της Νομαρχιακής Αυτοδιοίκησης Ηρακλείου, μετά από τον έλεγχο και την θεώρηση των τοπογραφικών διαγραμμάτων, της τεχνικής έκθεσης και των συνοδευουσών αυτήν υδρολογικών, υδραυλικών και περιβαλλοντικών μελετών που συνέταξε ο Τοπογράφος Μηχανικός Μπενίσης Αριστοτέλης και ο Αρχιτέκτων Μηχανικός Γουμάγιας Βασίλης για τον καθορισμό των προτεινομένων οριογραμμών, αποφασίζουμε:

Επικυρώνουμε τις διορθωμένες οριογραμμές του ρέματος που βρίσκεται στον οικισμό Αγριάνων, Δήμου Χερσονήσου παρά της ιδιοκτησίας του Εμμανουήλ Κουμάκη, όπως φαίνεται στο από Νοέμβριο 2008 τοπογραφικό διάγραμμα του Τοπογράφου Μηχανικού Μπενίση Αριστοτέλη, που συντάχθηκε σύμφωνα με την Υδραυλική Μελέτη του ιδίου, και του Αρχιτέκτονα Μηχανικού Γουμαγιά Βασίλη, όπως αυτά ελέχθησαν και θεωρήθηκαν από την Δ.Τ.Υ. Νομ/κής Αυτοδιοίκησης Ηρακλείου. Οι οριογραμμές του παραπάνω ρέματος περιβάλλονται από τις πολυγωνικές γραμμές που ορίζουν τα σημεία:

Α1, Α2,.....,Α20, Α21 και Δ1, Δ2,....,Δ21, Δ22.

Τα σημεία αυτά αποτυπώνονται στο προαναφερόμενο τοπογραφικό διάγραμμα και περιέχονται σε αυτά με τις συντεταγμένες τους (σύστημα συντεταγμένων είναι το ΕΓΣΑ '87).

Η υλοποίηση των πολυγωνικών γραμμών του παραπάνω ρέματος γίνεται με βάση τις συντεταγμένες των αναφερομένων σημείων που περιέχονται στο υπόψη τοπογραφικό διάγραμμα.


Μετά την υπογραφή της παρούσης απόφασης, παύει να ισχύει η υπ' αριθμ. 2256/2007 απόφασή μας, η οποία δημοσιεύθηκε στο ΦΕΚ 81/Δ/6.3.2007.

Η απόφαση αυτή να δημοσιευθεί στην Εφημερίδα της Κυβερνήσεως.

Ηράκλειο, 13 Μαρτίου 2009

Ο Γενικός Γραμματέας Περιφέρειας

ΣΕΡΑΦΕΙΜ ΤΣΟΚΑΣ

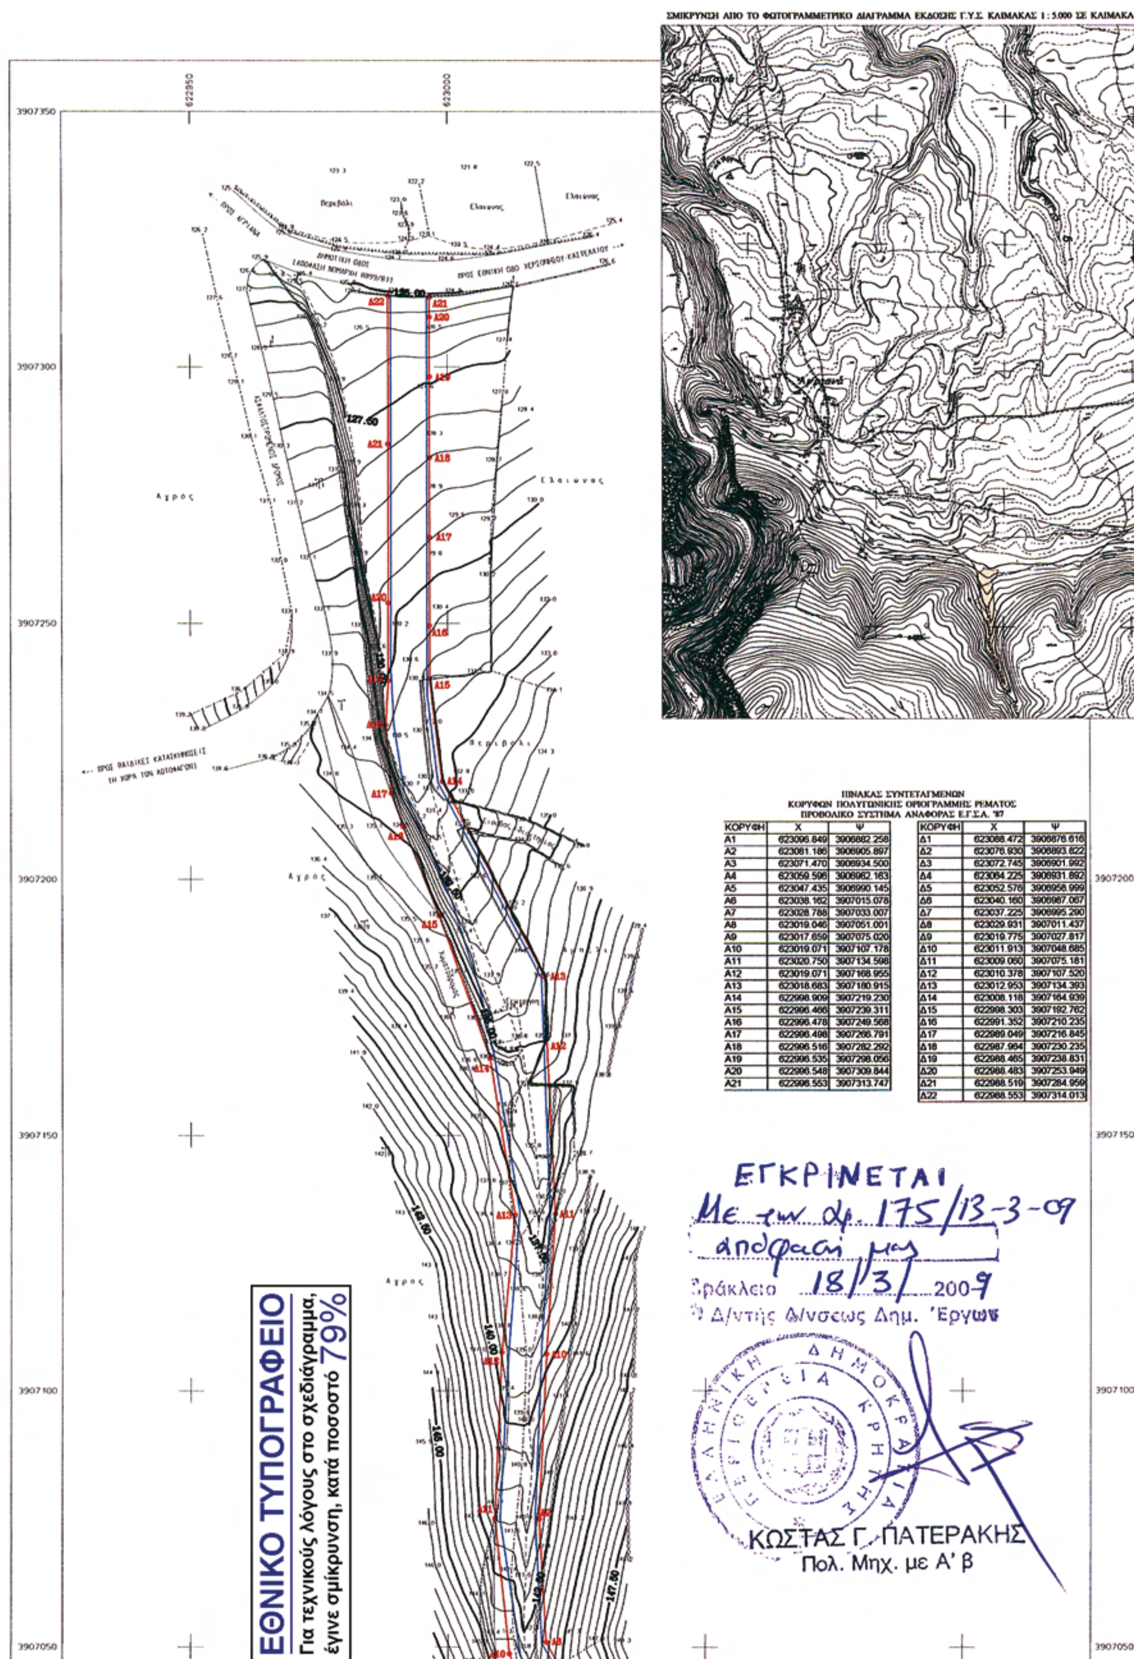

ΠΙΝΑΚΑΣ ΣΥΝΤΕΤΑΓΜΕΝΩΝ
ΚΟΡΥΦΩΝ ΠΟΛΥΓΩΝΙΚΗΣ ΟΡΙΟΓΡΑΜΜΗΣ ΡΕΜΑΤΟΣ
ΠΡΟΒΟΛΙΚΟ ΣΥΣΤΗΜΑ ΑΝΑΦΟΡΑΣ Ε.Γ.Σ.Α. '87

ΚΟΡΥΦΗ	Χ	Ψ	ΚΟΡΥΦΗ	Χ	Ψ
Α1	623096.849	3906882.258	Δ1	623088.472	3906876.616
Α2	623081.186	3906905.897	Δ2	623076.930	3906893.822
Α3	623071.470	3906934.500	Δ3	623072.745	3906901.992
Α4	623059.596	3906962.163	Δ4	623064.225	3906931.892
Α5	623047.435	3906990.145	Δ5	623052.576	3906958.999
Α6	623038.162	3907015.078	Δ6	623040.160	3906987.067
Α7	623028.788	3907033.007	Δ7	623037.225	3906995.290
Α8	623019.046	3907051.001	Δ8	623029.931	3907011.437
Α9	623017.659	3907075.020	Δ9	623019.775	3907027.817
Α10	623019.071	3907107.178	Δ10	623011.913	3907048.685
Α11	623020.750	3907134.598	Δ11	623009.060	3907075.181
Α12	623019.071	3907168.955	Δ12	623010.378	3907107.520
Α13	623018.683	3907180.915	Δ13	623012.953	3907134.393
Α14	622998.909	3907219.230	Δ14	623008.118	3907164.939
Α15	622996.466	3907239.311	Δ15	622998.303	3907192.762
Α16	622996.478	3907249.568	Δ16	622991.352	3907210.235
Α17	622996.498	3907266.791	Δ17	622989.049	3907216.845
Α18	622996.516	3907282.292	Δ18	622987.964	3907230.235
Α19	622996.535	3907298.056	Δ19	622988.465	3907238.831
Α20	622996.548	3907309.844	Δ20	622988.483	3907253.949
Α21	622996.553	3907313.747	Δ21	622988.519	3907284.959
			Δ22	622988.553	3907314.013

ΕΘΝΙΚΟ ΤΥΠΟΓΡΑΦΕΙΟ
Για τεχνικούς λόγους στο σχεδιάγραμμα, έγινε σμίκρυνση, κατά ποσοστό 79%

ΚΥΡΩΝΕΤΑΙ
Με την αρ. 175/13-3-09
απόφασή μας
Ηράκλειο 18/3/2009
Ο Δ/ντής Δ/νσεως Δημ. Έργων

ΕΛΛΗΝΙΚΗ ΔΗΜΟΚΡΑΤΙΑ
ΠΕΡΙΦΕΡΕΙΑ ΚΡΗΤΗΣ

ΚΩΣΤΑΣ Γ. ΠΑΤΕΡΑΚΗΣ
Πολ. Μηχ/κός με Α' β.

3907150
3907100
3907050
3907000
3906950
3906900
3906850

Αγρος

ΥΠΟΜΝΗΜΑ

- Οριογραμμή δρόμου.
- Συρματόπλεγμα.
- Καγκελόπορτα.
- Μανδρότοιχος.
- Μανδρότοιχος με συρματόπλεγμα.
- Μανδρότοιχος με κάγκελο.
- Ξηρολιθιά.
- Φρύδι φυσικού πρανούς.
- Πόδι πρανούς.
- Στύλος ΔΕΗ.
- Στύλος ΟΤΕ.
- ΟΡΙΟ ΡΕΜΑΤΟΣ.
- ΟΡΙΟ ΠΛΗΜΜΥΡΑΣ ΠΕΝΤΗΚΟΝΤΑΕΤΙΑΣ.

Τεχνικό Γραφείο
ΒΑΣΙΛΕΙΟΣ ΓΟΥΜΑΓΙΑΣ
ΑΡΧΙΤΕΚΤΩΝ ΜΗΧΑΝΙΚΟΣ

Α. ΜΗΤΣΑ 23 - ΗΡΑΚΛΕΙΟ ΚΡΗΤΗΣ
Τηλ. (2810) 28.33.28

ΕΡΓΟΔΟΤΗΣ
ΕΜΜ. Δ. ΚΟΥΜΑΚΗΣ Α.Ε.

ΕΡΓΟ
ΟΡΙΟΘΕΤΗΣΗ ΡΕΜΑΤΟΣ

ΘΕΣΗ
ΠΡΙΝΟΛΑΓΚΑΔΟ
Δ. Δ. ΑΓΡΙΑΝΩΝ ΔΗΜΟΥ ΧΕΡΣΟΝΗΣΟΥ

ΘΕΜΑ ΣΧΕΔΙΟΥ
ΔΙΑΓΡΑΜΜΑ ΟΡΙΟΘΕΤΗΣΗΣ ΡΕΜΑΤΟΣ

ΑΡΙΘΜΟΣ ΣΧΕΔΙΟΥ 1

ΚΛΙΜΑΚΑ 1:500
ισοδιάσταση-.50

ΧΡΟΝΟΣ ΜΕΛΕΤΗΣ : ΣΕΠΤΕΜΒΡΙΟΣ 2008

ΥΠΟΓΡΑΦΗ	ΣΦΡΑΓΙΔΑ

623050
623100

ΑΡΧΕΙΟ: TELIK2.FPL

